
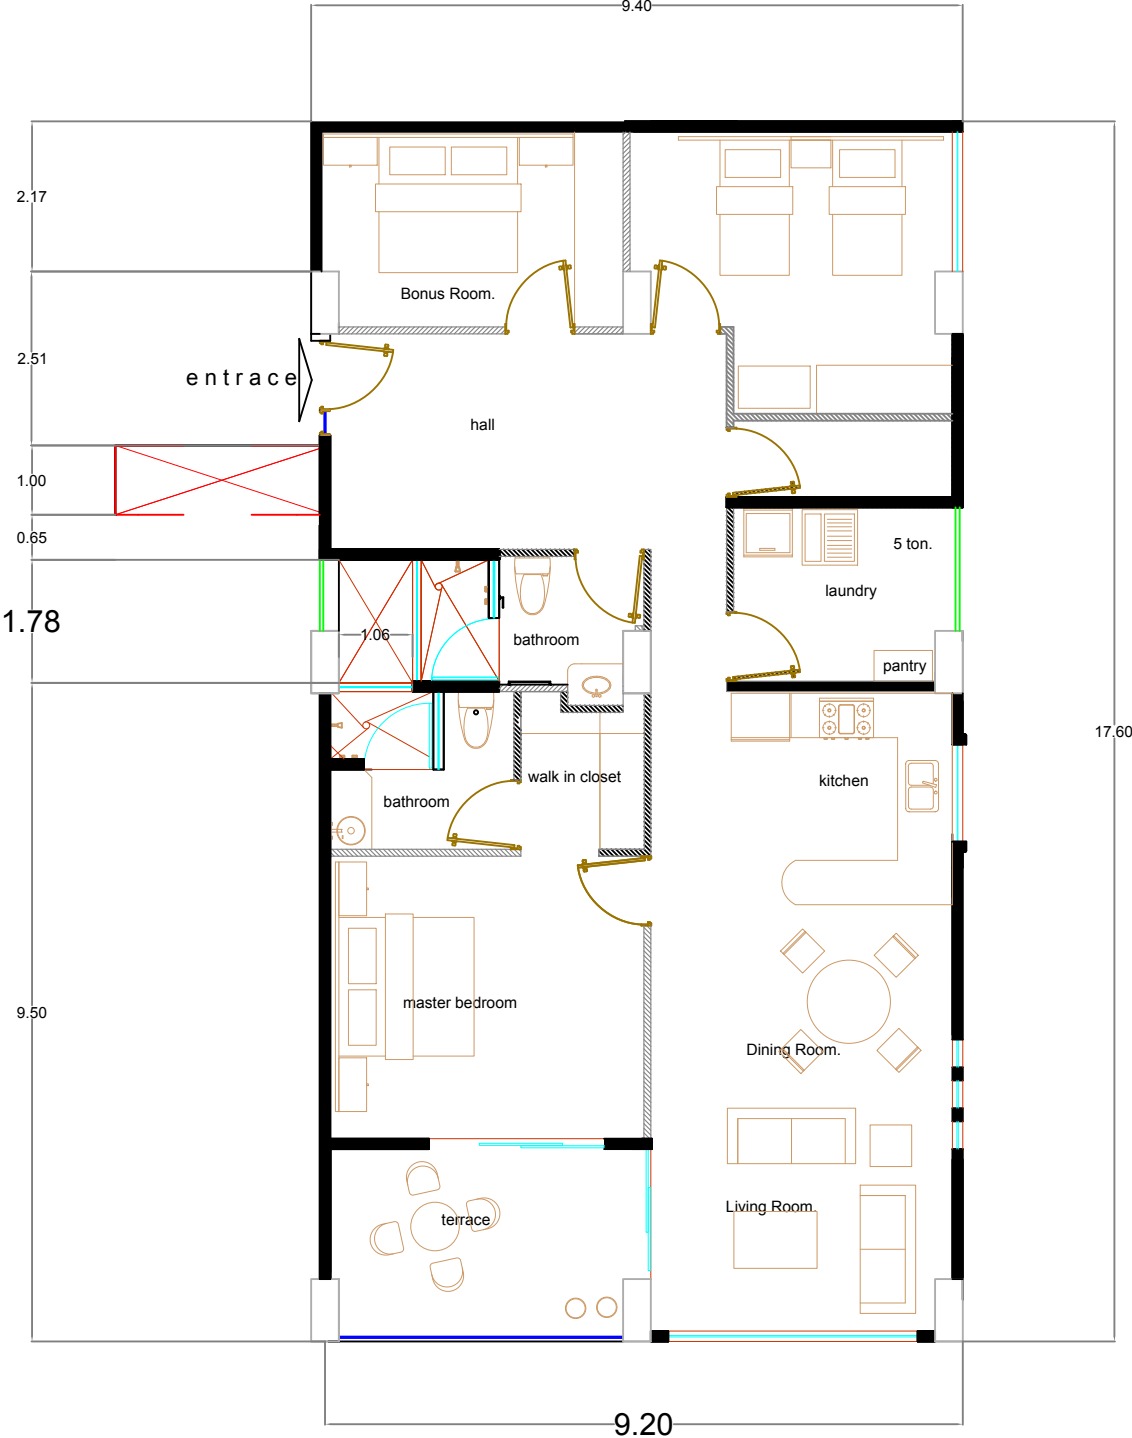


Departamento No. 304

Sup: 160.25 mts2.

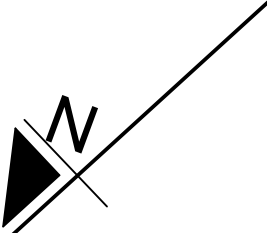

Noreste: Unidad 303.
Sureste: Vacio a area comun.

Suroeste: Con vacio a Area comun.
Noroeste: vacio a area común.