
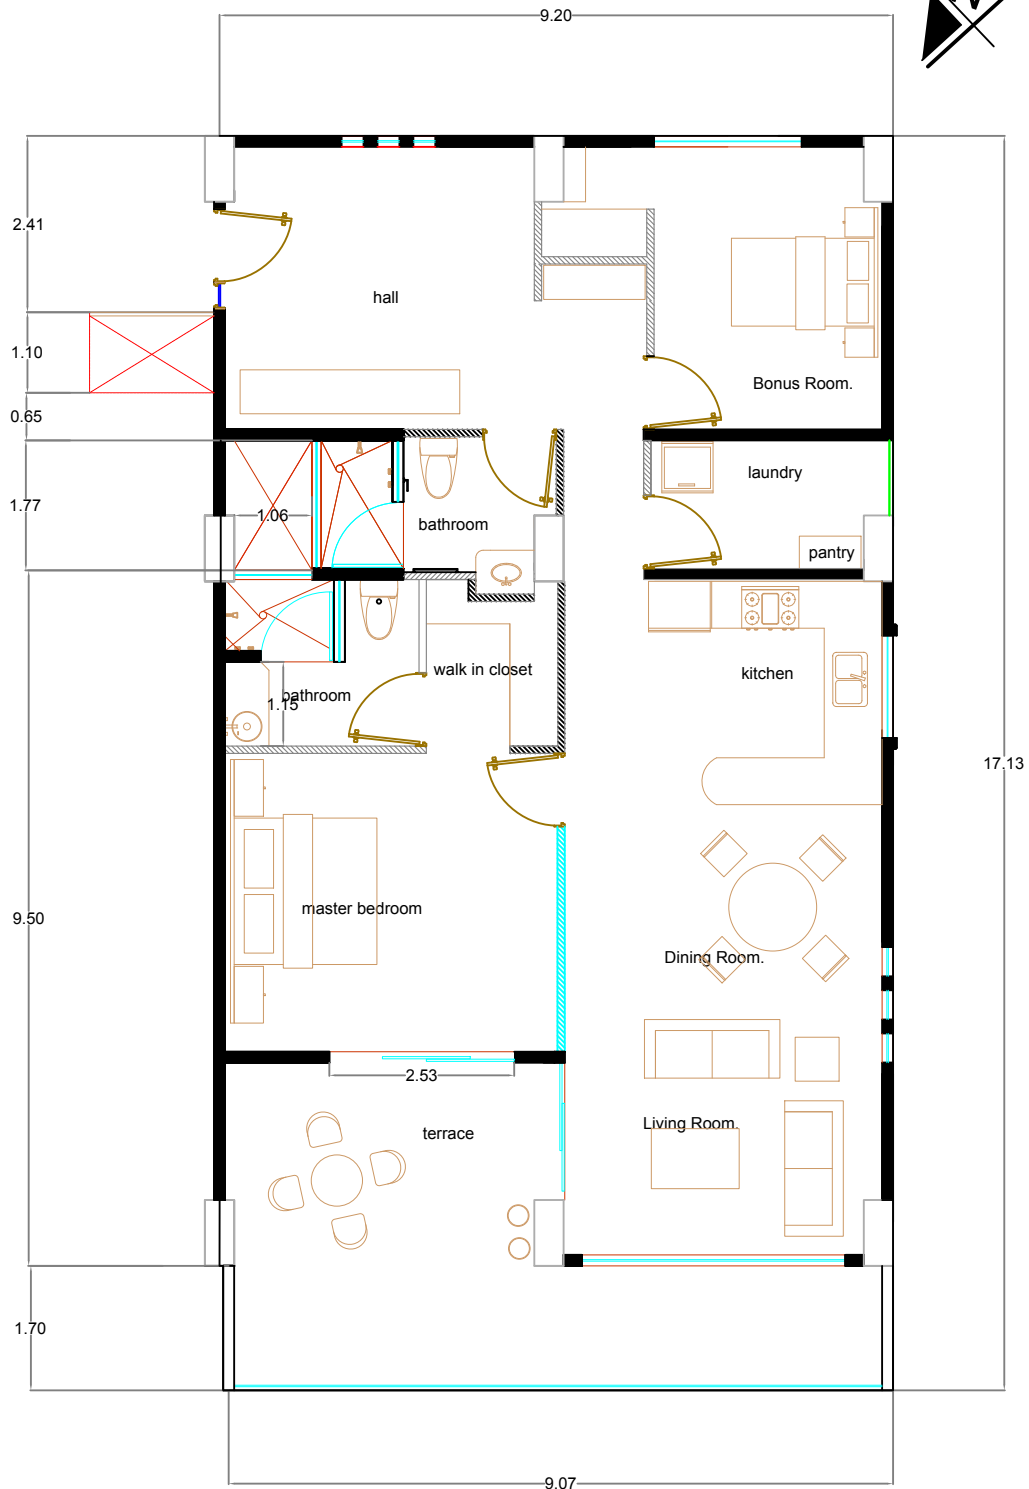


Departamento 604.
Sup: 155.29 mts2.

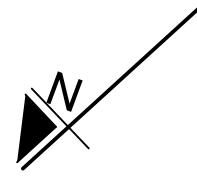

Suroeste: Unidad 603. Noreste: Vacio a area comun..
Noroeste: vacio a area común. Sureste: Vacio a area comun.