


Departamento 702.
Sup: 61.30 mts2.

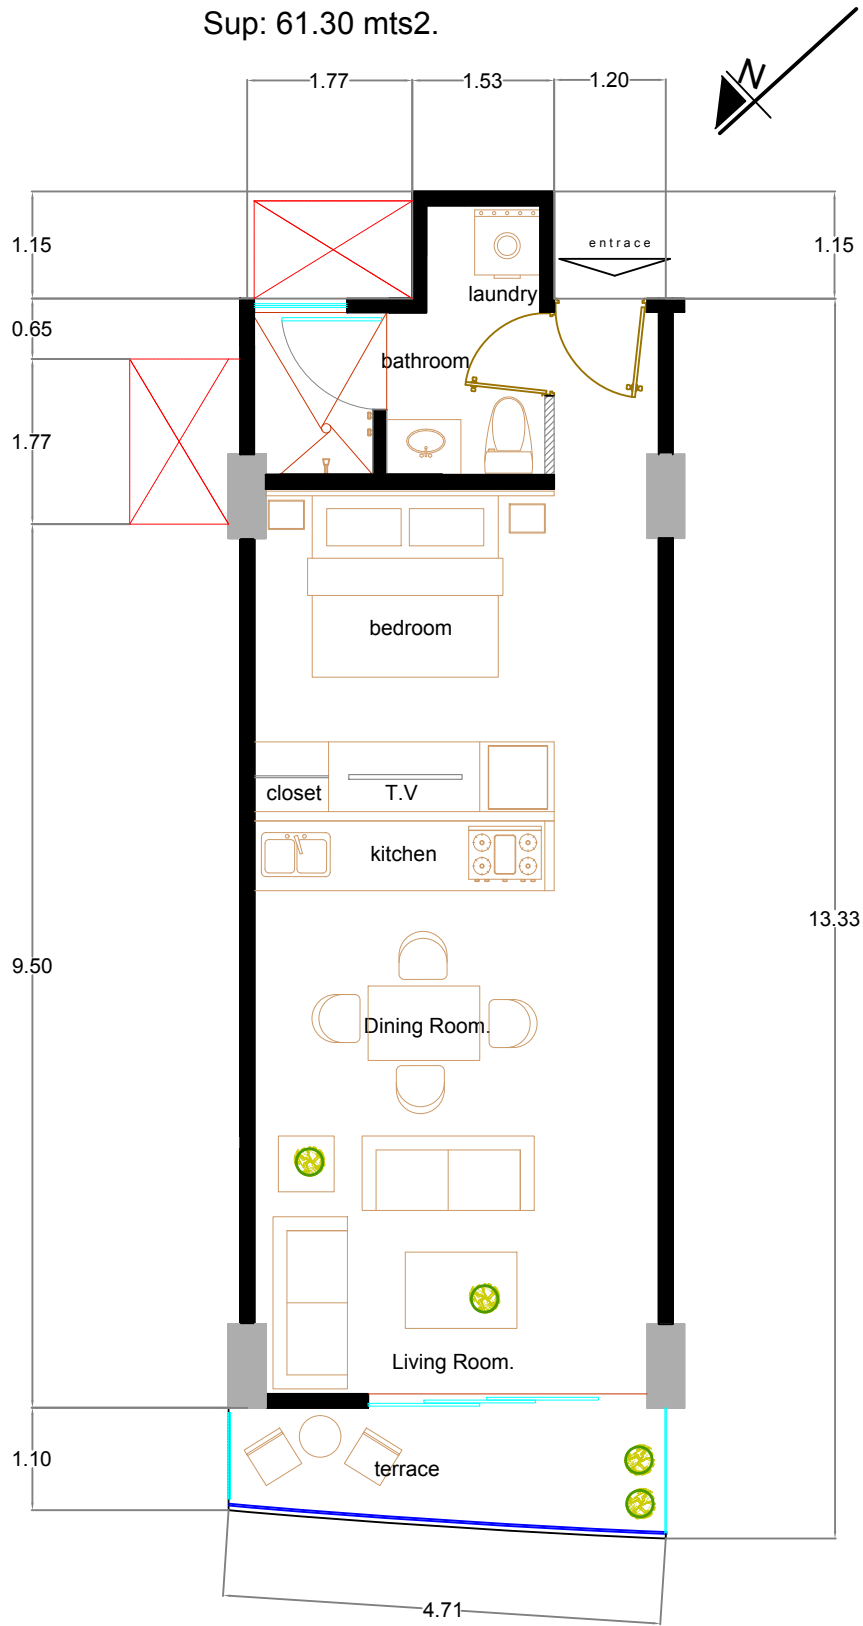

Noreste: Unidad 701.
Sureste: Vacio a area comun.

Suroeste: Unidad 703.
Noroeste: vacio a area común.