


Departamento 804.
Sup: 61.95 mts2.

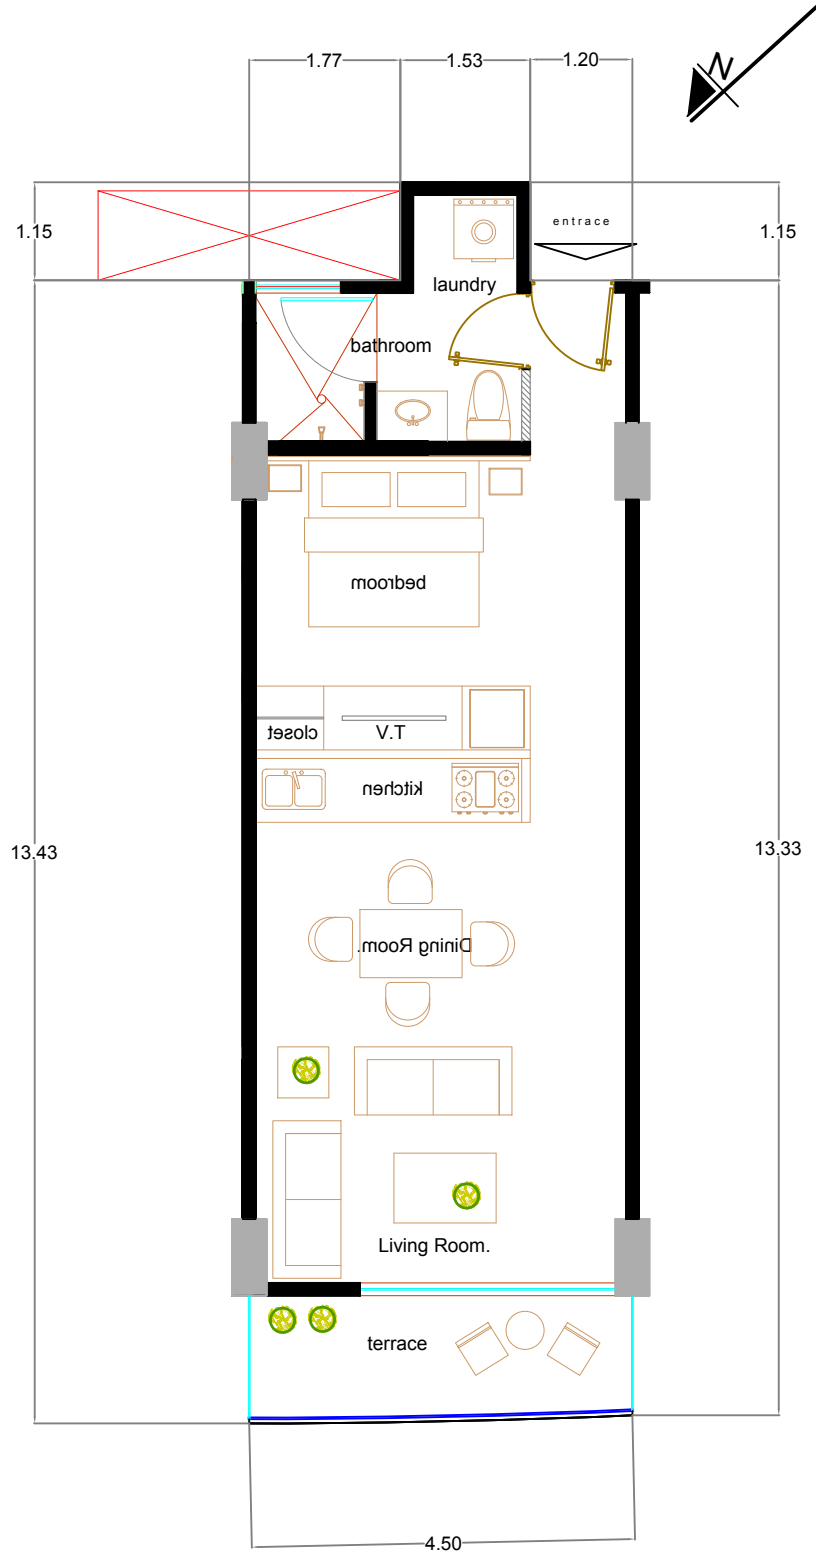

Suroeste: Unidad 803
Noroeste: vacio a area común.

Noreste: Unidad 805.
Sureste: Vacio a area comun.