


Departamento 904.
Sup: 61.95 mts2.

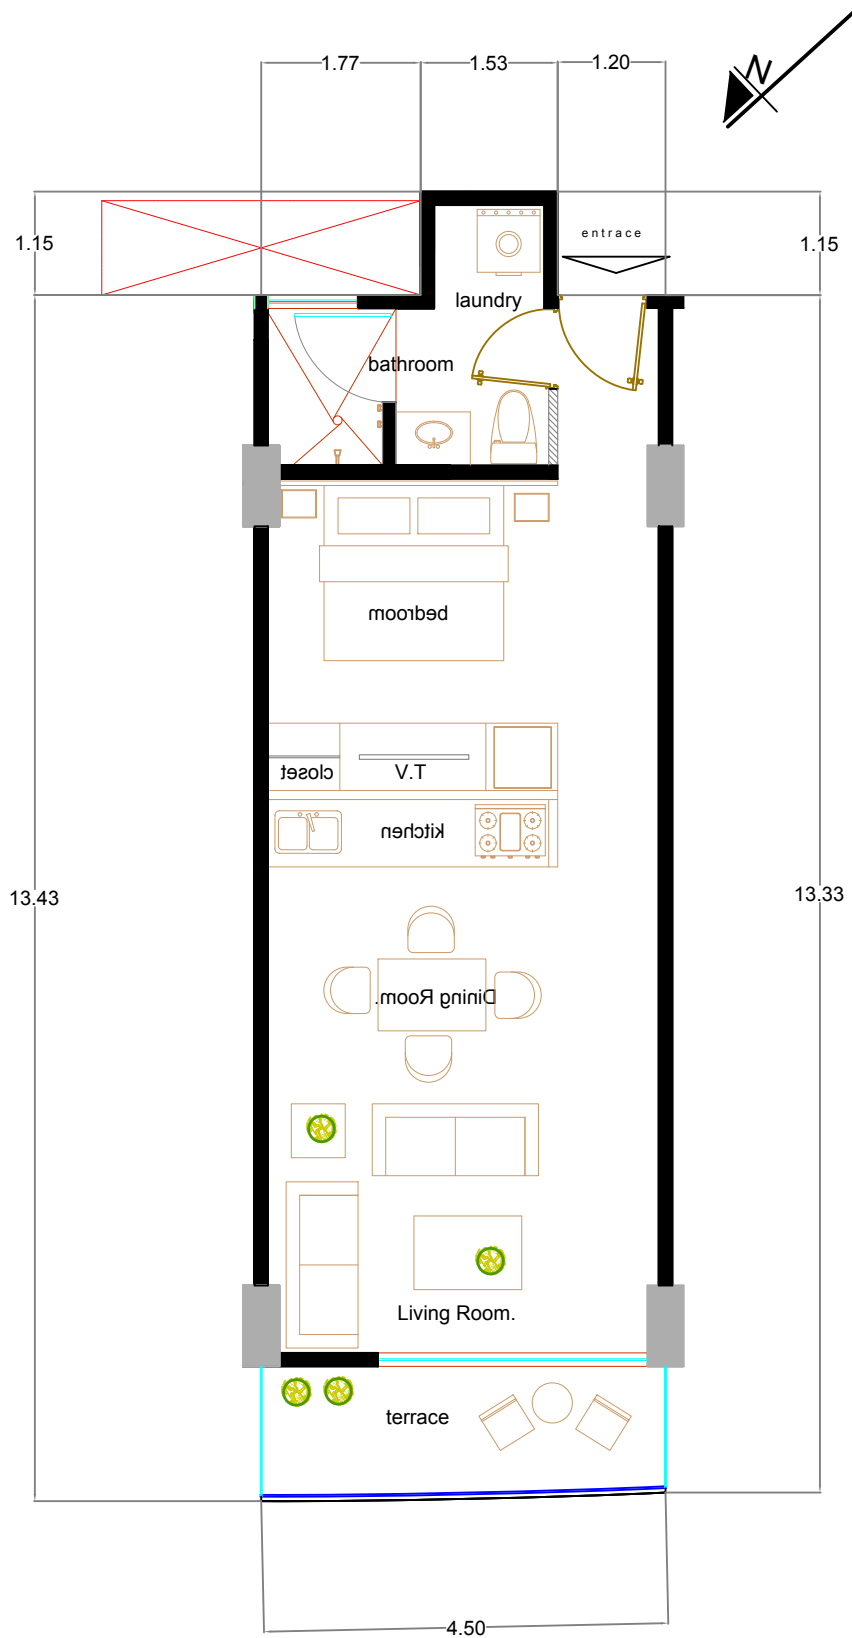

Suroeste: Unidad 903
Noroeste: vacío a área común.

Noreste: Unidad 905.
Sureste: Vacío a área común.